

Monsieur Christophe Charpentier
8 rue Saint-Joseph
CH- 1227 Carouge / Genève
Suisse

Accusé de réception Email : c.charpentier@bluewin.ch

075-200075224-20240214-2024-03-BS-DE
Mob : +41 79 773 20 13

Accusé certifié exécutoire

Réception par le préfet : 19/02/2024
Publication : 19/02/2024

Genève le 12 octobre 2023

EPTB Seine Grands Lacs

12 rue Villiot
75012 PARIS
France

A l'attention de Monsieur F. Mignon

Acquisition d'une parcelle lac de Pannecièrre

Cher Monsieur,

Je vous confirme par la présente notre intérêt pour l'acquisition d'une parcelle au lac de Pannecièrre, commune de Chaumard dans la Nièvre (en orange dans le plan en attachement) situé en bordure de notre propriété et incluant le portail et le lampadaire situé sur votre terrain cela dans le but d'éviter le déplacement du dit portail et lampadaire et cela aux conditions suivantes :

- La surface sera déterminé par le géomètre et ne devrait pas excéder 150 m2.
- Le prix de vente serait de l'ordre de 5 €/m2 cela en fonction des cessions déjà réalisées dans le secteur et sous réserve de la validation obligatoire par les services des domaines
- Les frais liés à cette transaction (notaire et géomètre) seront intégralement à notre charge.

Dans l'attente d'une réponse de votre part, veuillez agréer, Cher Monsieur, mes salutations les meilleures.

Christophe Charpentier



Département de la NIEVRE
Commune de CHAUMARD

Propriété de l'EPTB SEINE GRANDS LACS (A 580-967)
PLAN DE DELIMITATION
"Rie du Barrage" - Au droit des propriétés cadastrées Section A n°583-584

Bessez Référence : 5821189
Dessiné le 13/01/2022

EM
GÉOMÈTRE-EXPERT
DIPLOMÉ EN GÉOMÉTRIE CADASTRALE


Fait dessiné par
CABINET Mathieu YSSANDIER
Géomètre-Expert (Annuaire descriptif, 05520)

11 Place Charles de GAULLE
21210-SAULIEU
Tel : 03.80.64.02.06
Fax : 03.70.51.12.20
mathieu.yssandier@geomatica-expert.fr

- LEGENDE**
- Borne nouvelle
 - Limite ancienne
 - Limite nouvelle
 - Application cadastrale
 - Haie
 - Clôture grillagée
 - Bord de chaussée
 - Mur
 - Coffret électrique
 - Poteau E.D.R.
 - Reclairement public
 - Entrée (portail)
 - Haut de talus

Bas de talus
COORDONNÉES PLANES SYSTEME NAD 93 (PROJECTION CG27)

Y = 6217950

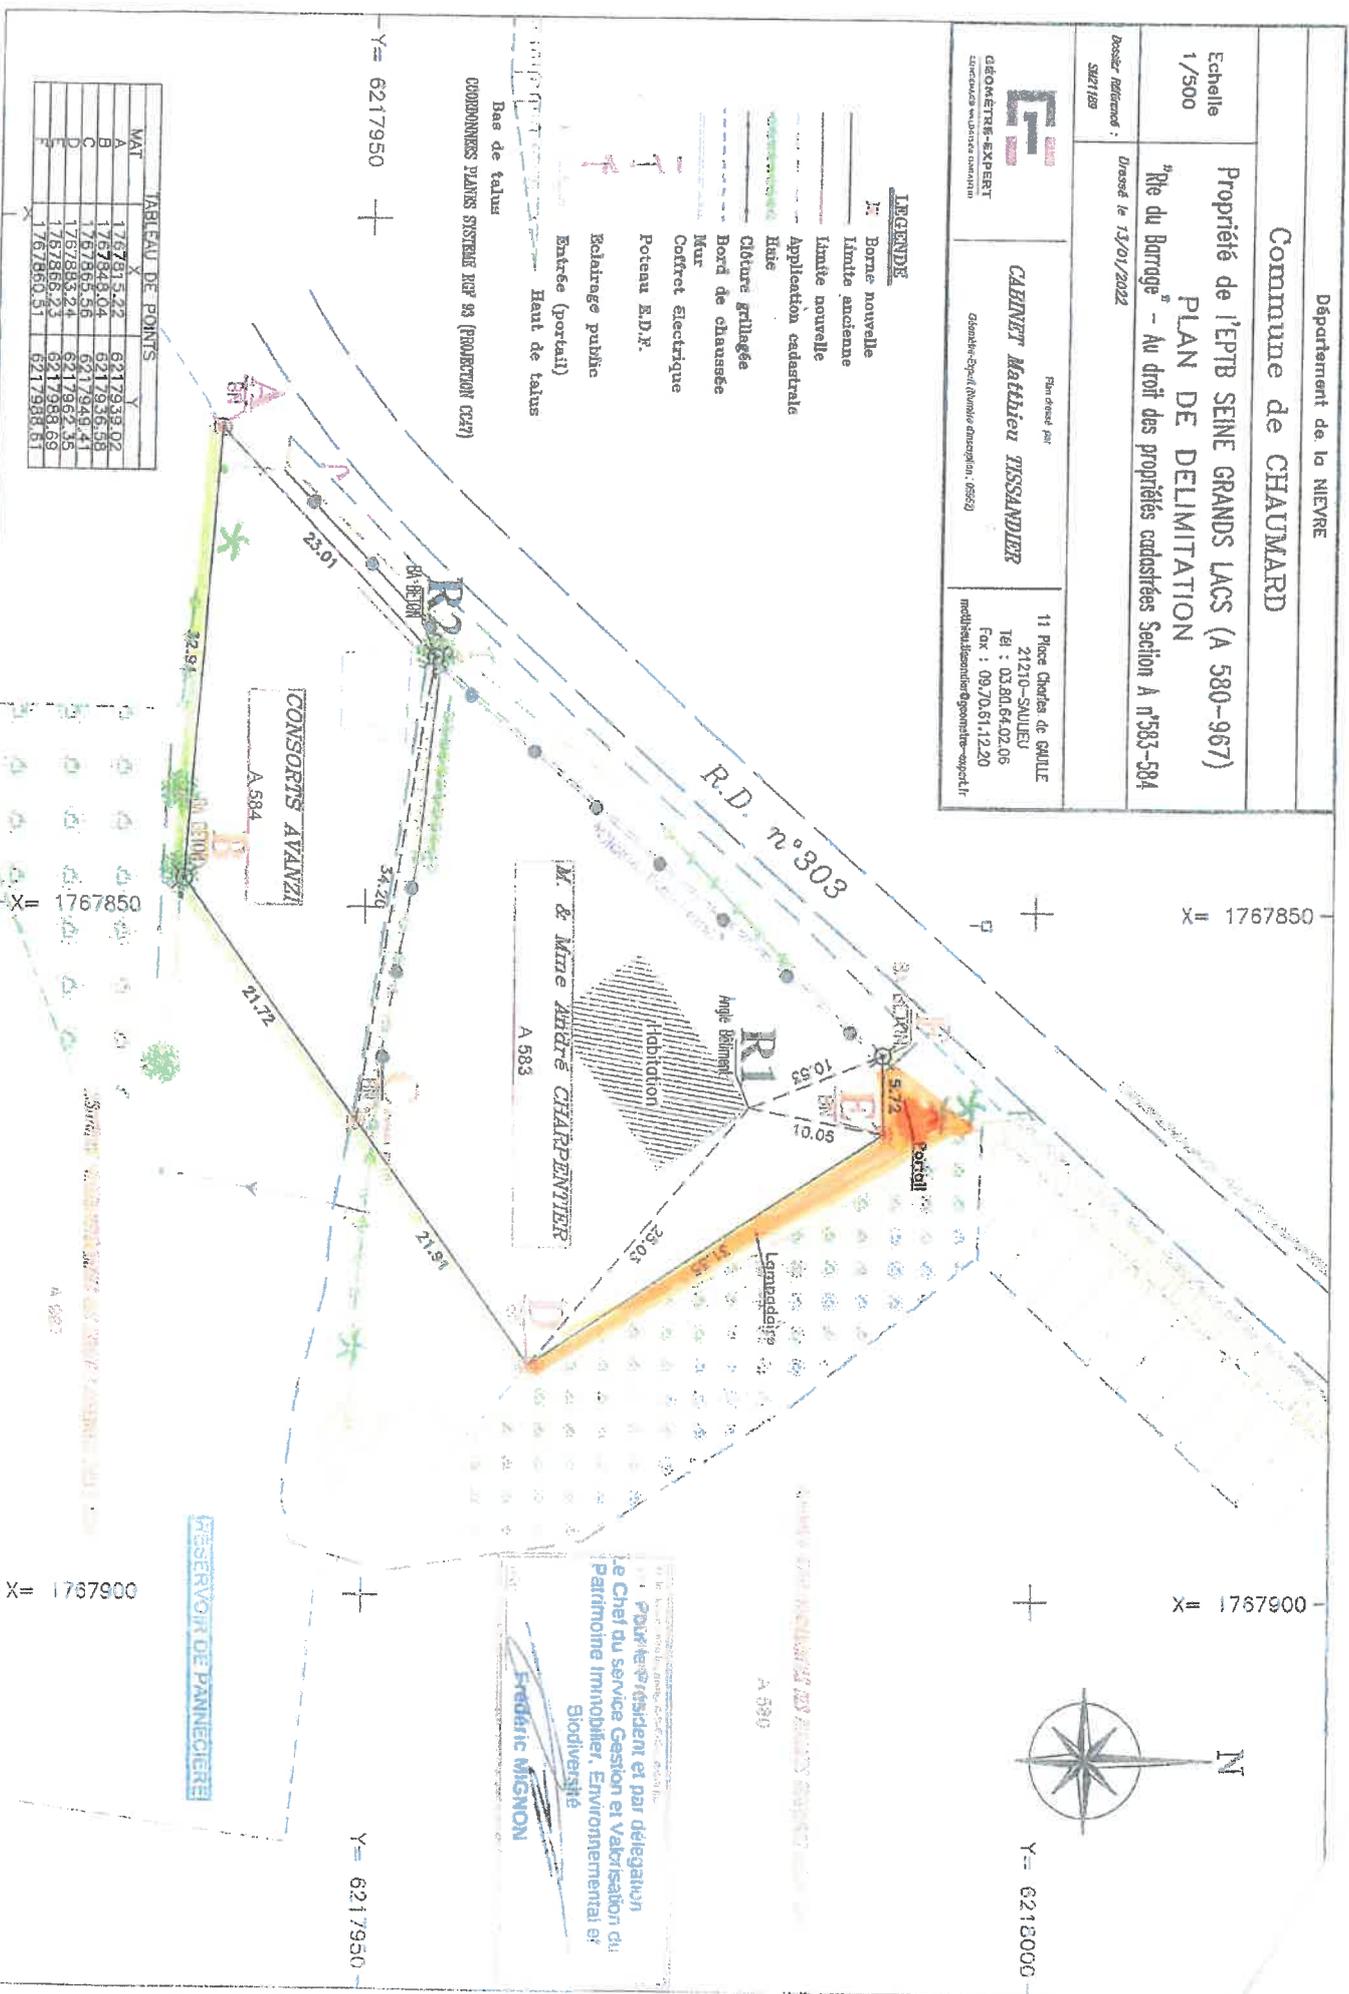

X = 1767850

X = 1767900



Y = 6218000

TABIEAU DE POINTS

MAT	X	Y
A	1767815,22	6217939,02
B	1767849,04	6217936,56
C	1767865,56	6217949,41
D	1767893,24	6217962,15
E	1767868,23	6217988,69
F	1767850,51	6217988,81

Préparé/révisé et par délégation
Le Cher du service Gestion et Valorisation du
Patrimoine Immobilier, Environnemental et
Biodiversité
Fredéric MIGNON