Département de la NIEVRE

Commune de CHAUMARD

Echelle 1/500

Propriété de l'EPTB SEINE GRANDS LACS
PLAN DE DIVISION

"Réservoir Pannecière Chaumard" - Cadastrée avant division section A n°580 pour 12ha20a60ca

Dossier Référence : 0823240

Dressé le 17/07/2023
Bornage du 05/09/2023
Document d'arpentage n°360H vérifié et numéroté le 12/09/2023

Accusé de réception - Ministère de l'Intérieur
Accusé certifié exécutoire
Réception par le préfet : 16/11/2023
Publication : 17/11/2023

GÉOMÈTRE-EXPERT
CONSEILLER VALORISER GARANTIR

Plan dressé par :
CABINET Matthieu TISSANDIER
Géomètre-Expert (Numéro d'inscription : 05952)
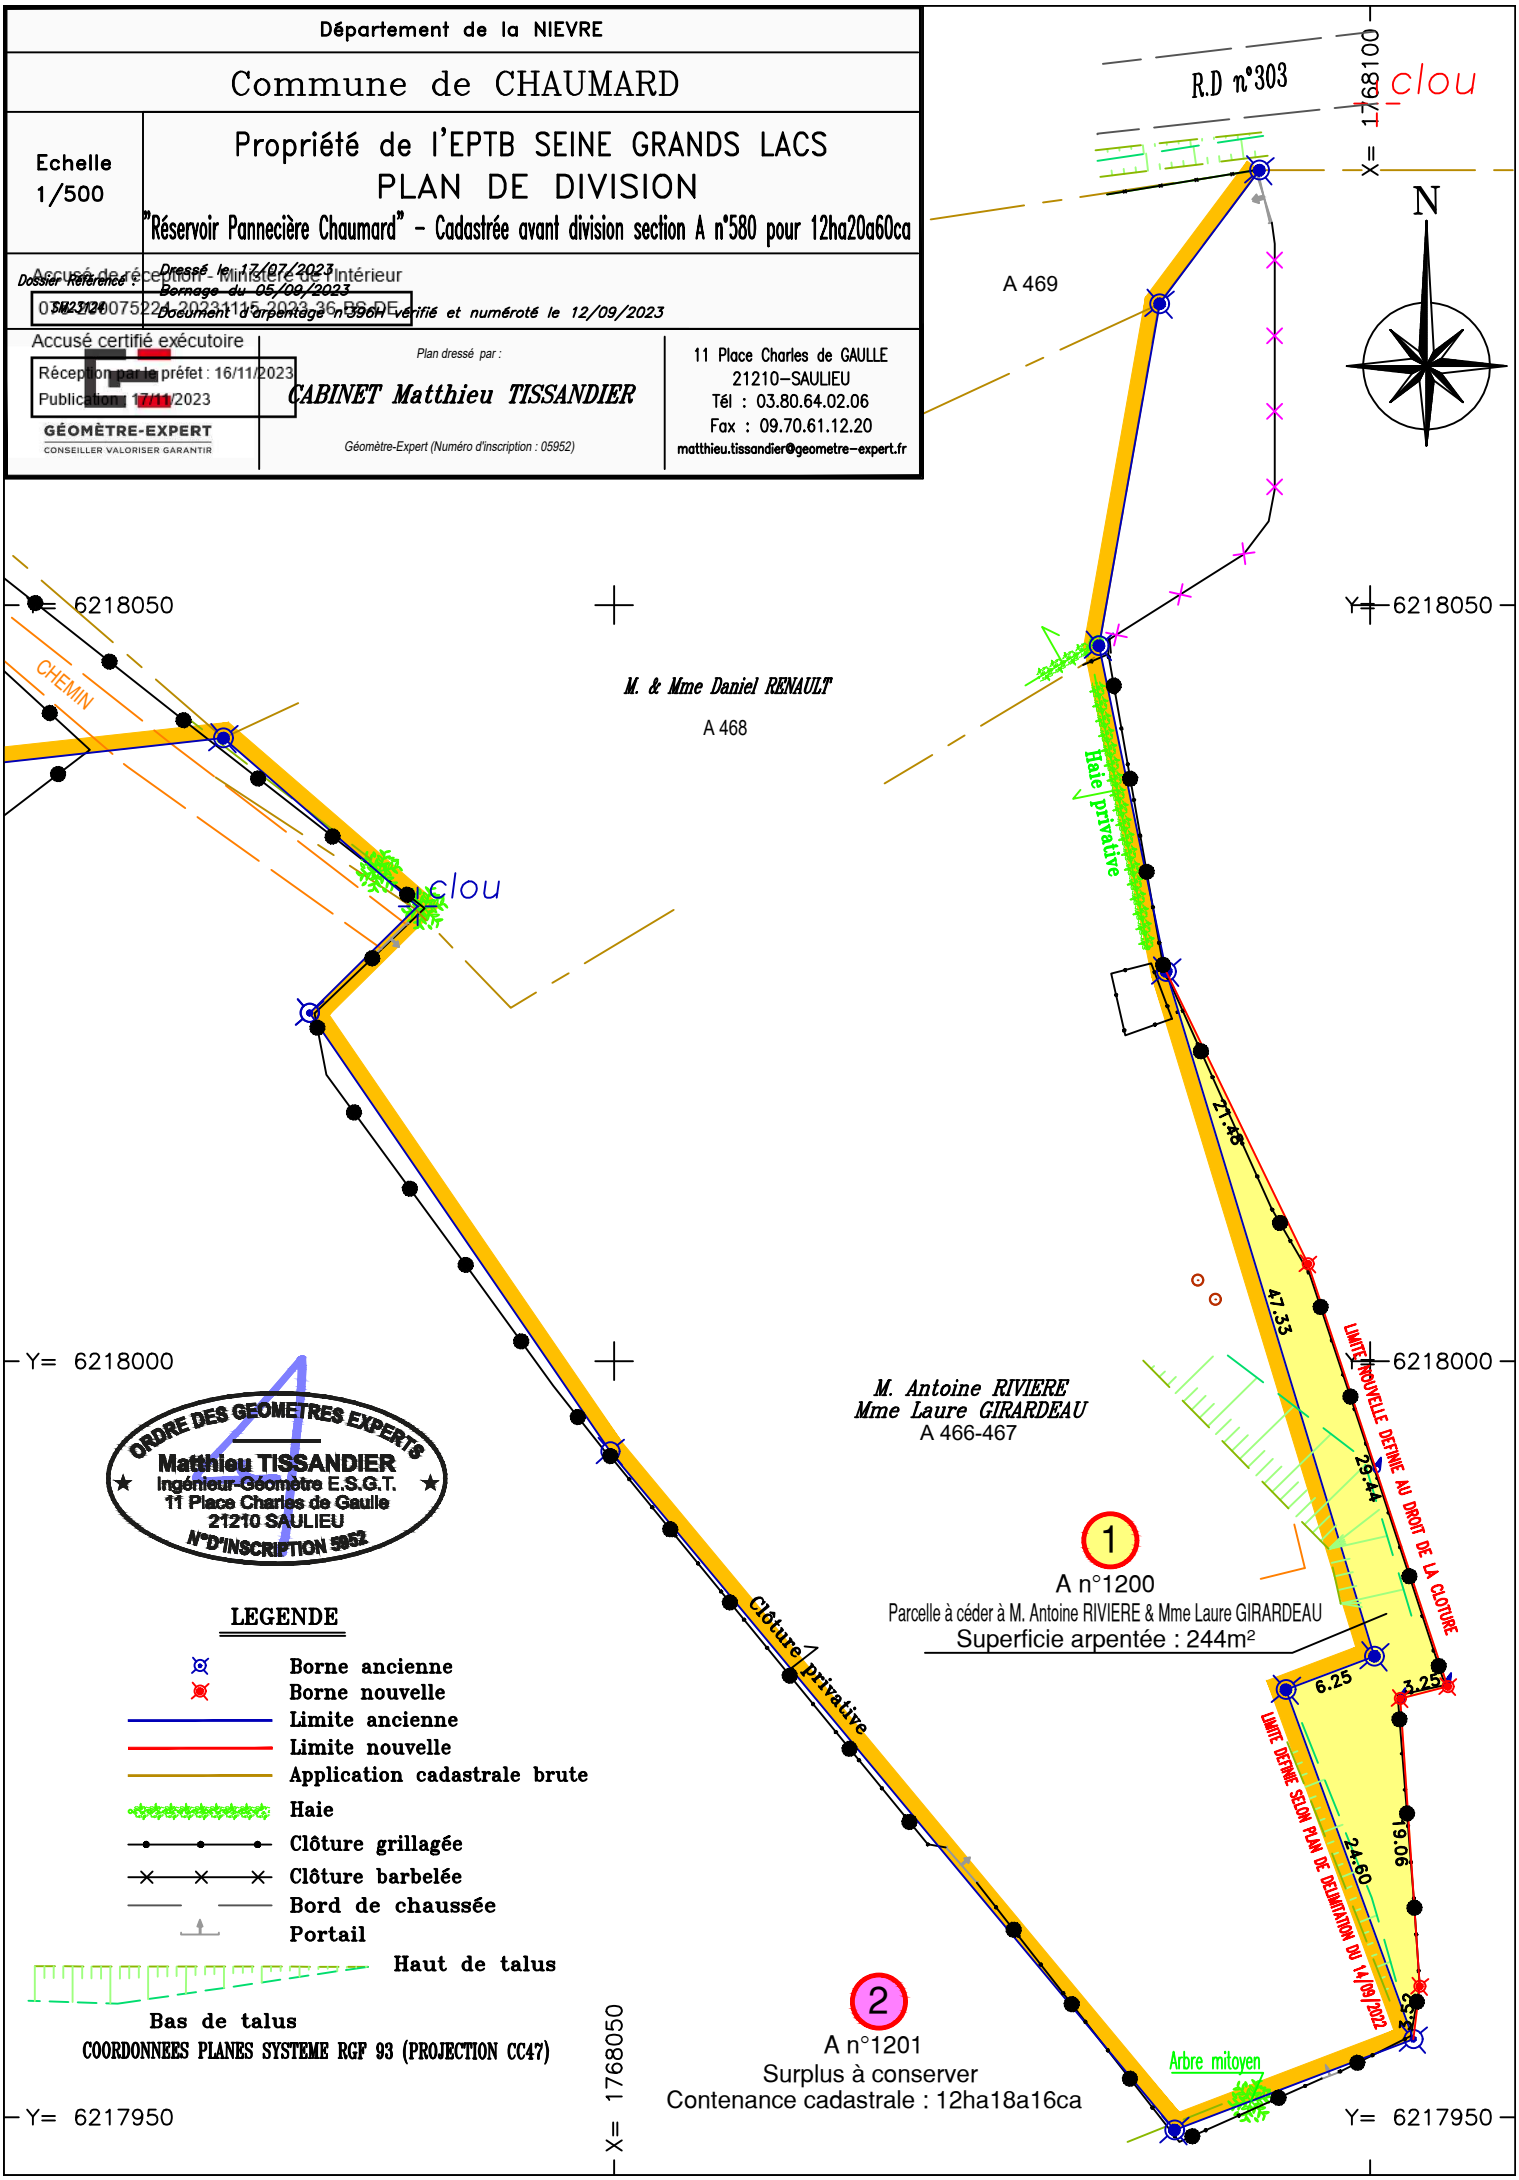
11 Place Charles de GAULLE
21210-SAULIEU
Tél : 03.80.64.02.06
Fax : 09.70.61.12.20
matthieu.tissandier@geometre-expert.fr